




MAITRE D'OUVRAGE:
MAGNUM IMMOBILIERE SA
15 RUE DU CHEMIN DE FER BERTRANGE L-8057

MAITRE D'OEUVRE:
GHA
3, rue de l'Argonne METZ 57000
Tel: 03 87 50 52 09
E-mail: gharchi@wanadoo.fr

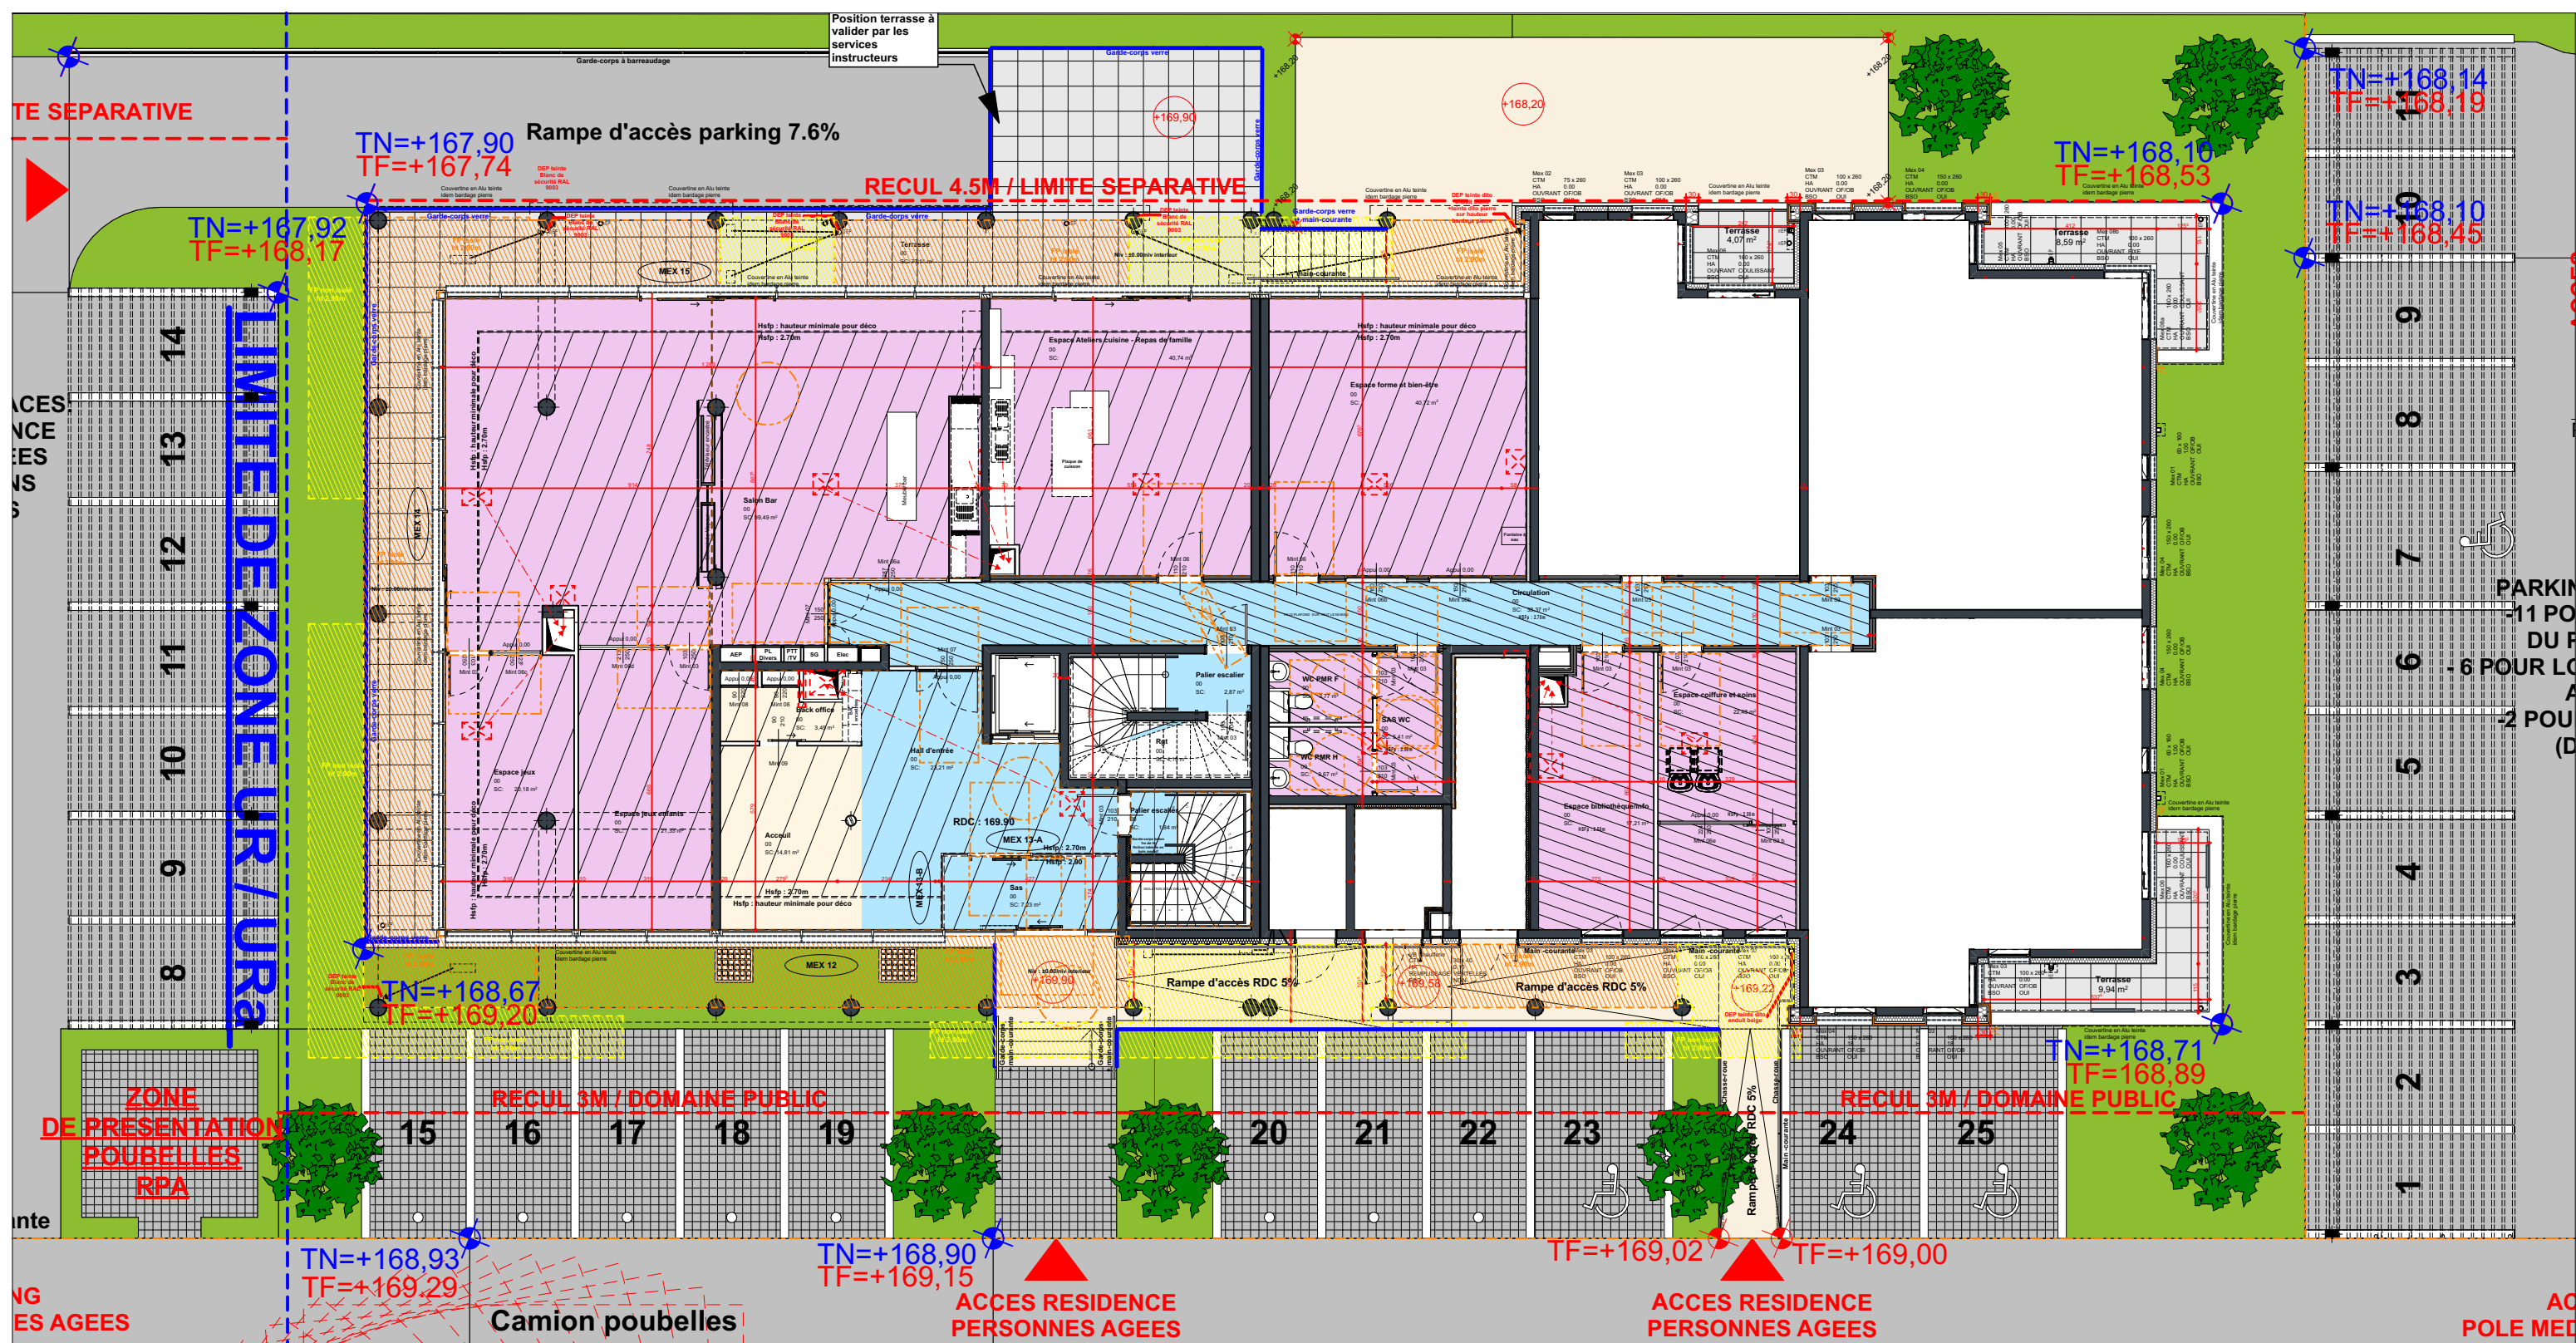

REF GHA: 027

PLAN RDC LIBERTE A3

Pôle Médical / logements collectifs / RPA / maisons groupées
111 VOIE DE LA LIBERTE SCY CHAZELLES 57160

Autres

ECHELLE :

1:150

N° PLAN:

DATE:	INDICE
-------	--------

FORMAT: A3

OBJET

DATE: 24/05/24